


# 平面図

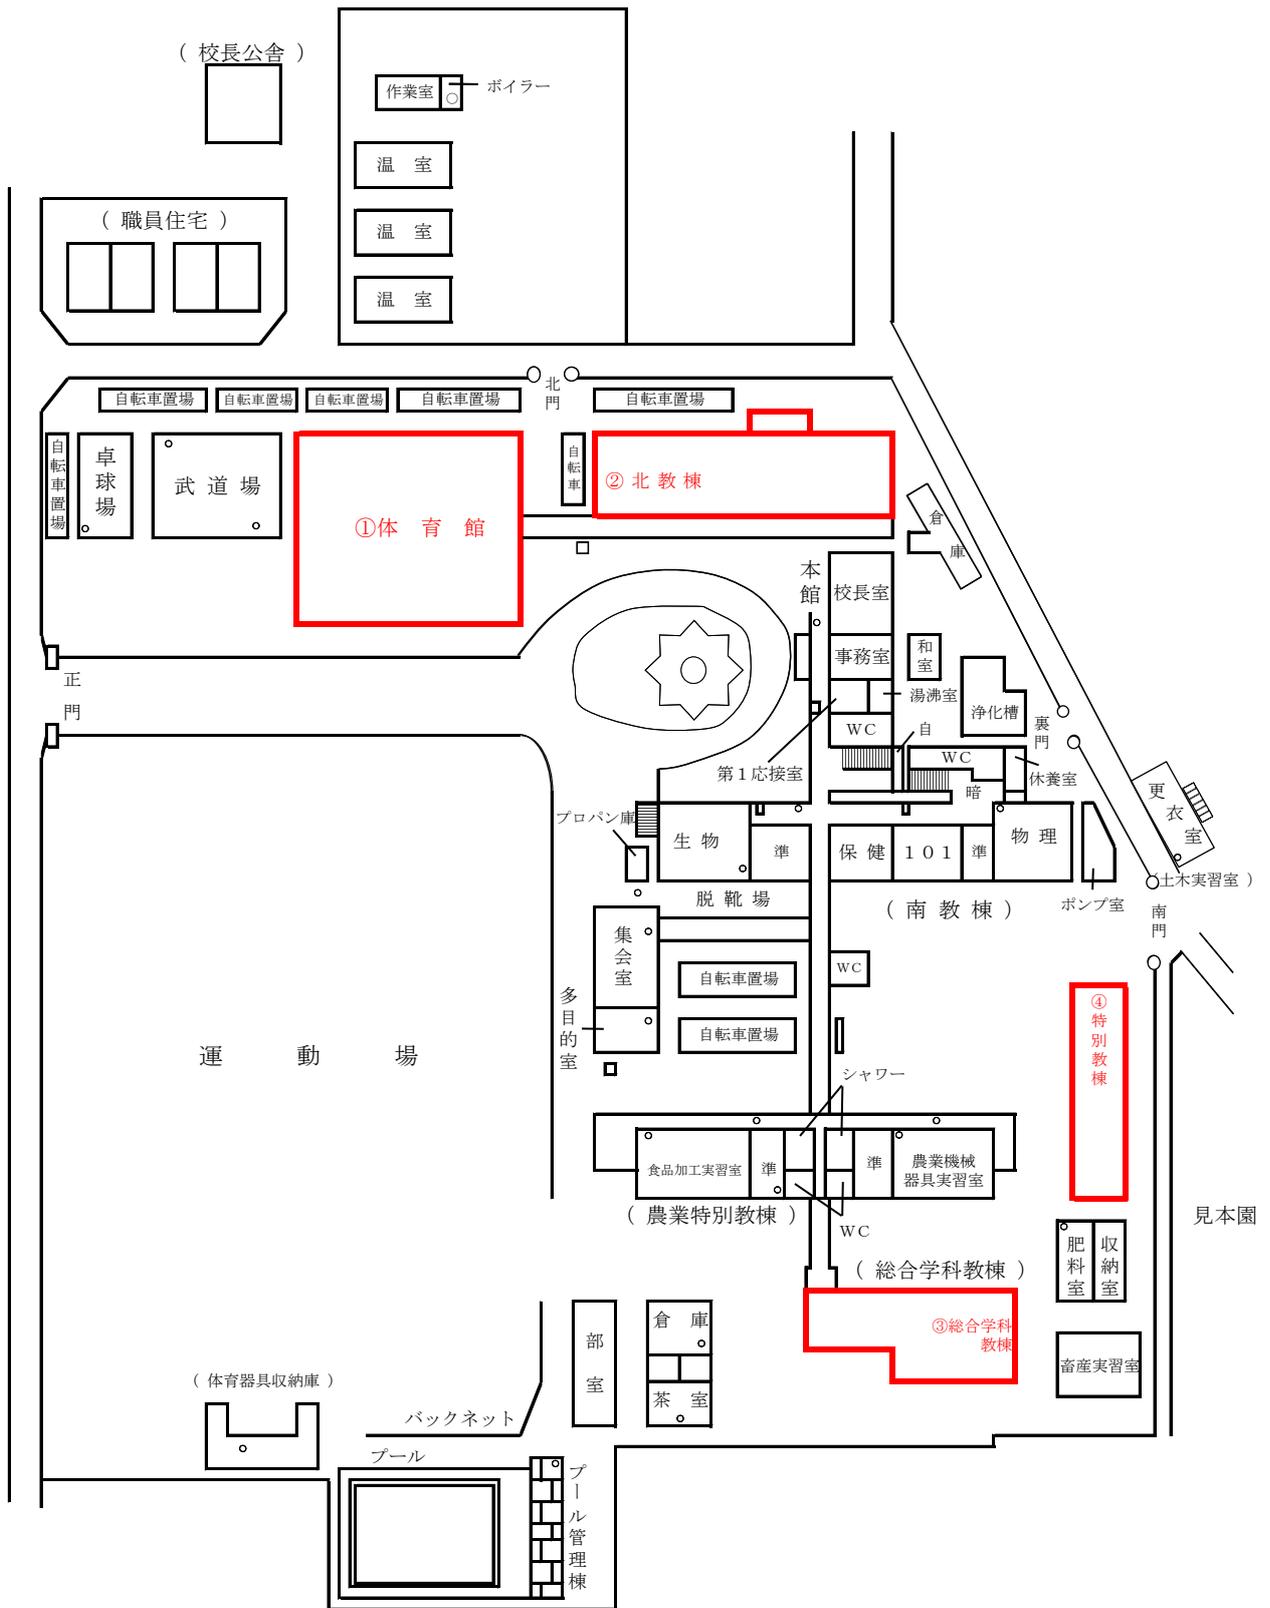

## 修繕内容及び修繕箇所

### ①体育館

(m<sup>2</sup>)

	東側	西側	南側	北側	合計
アンカーピンニング部分 エポキシ樹脂注入工法	5.675	/	5.565	0.545	11.785

### ②北教棟

(m<sup>2</sup>)

	東側	西側	南側	北側	軒下	合計
アンカーピンニング部分 エポキシ樹脂注入工法	11.71	3.76	37.48	15.54	7.81	76.3
アンカーピンニング部分 エポキシ樹脂注入工法 (タイル)	/	/	0.675	/	/	0.675
爆裂	/	0.52	0.16	0.02	0.53	1.23

### ③総合学科教棟

(m<sup>2</sup>)

	東側	西側	南側	北側	合計
アンカーピンニング部分 エポキシ樹脂注入工法	/	8.78	/	/	8.78

### ④特別教棟

(m<sup>2</sup>)

	東側	西側	南側	北側	合計
アンカーピンニング部分 エポキシ樹脂注入工法	0.06	1.89	/	/	1.95
爆裂	0.0075	0.015	/	0.135	0.1575