




# 体育館

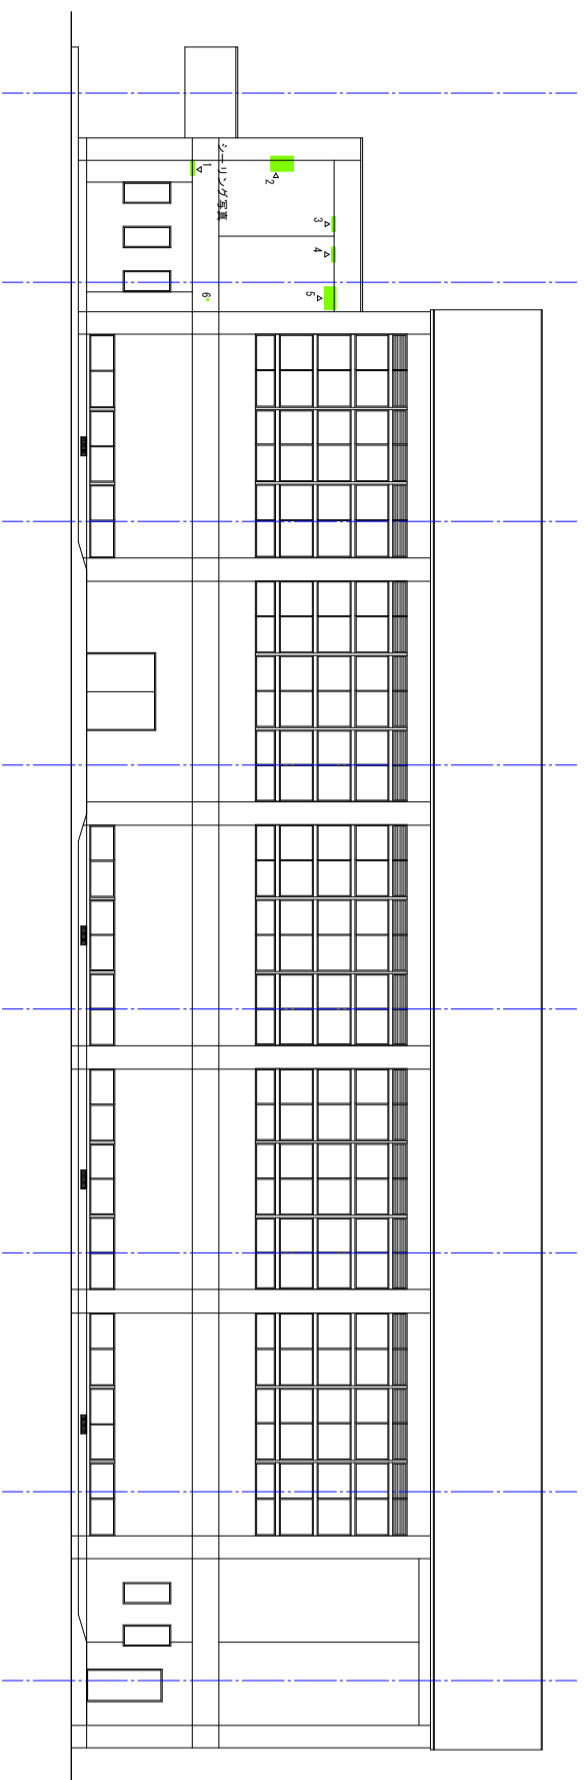

北立面図 S=1/2000

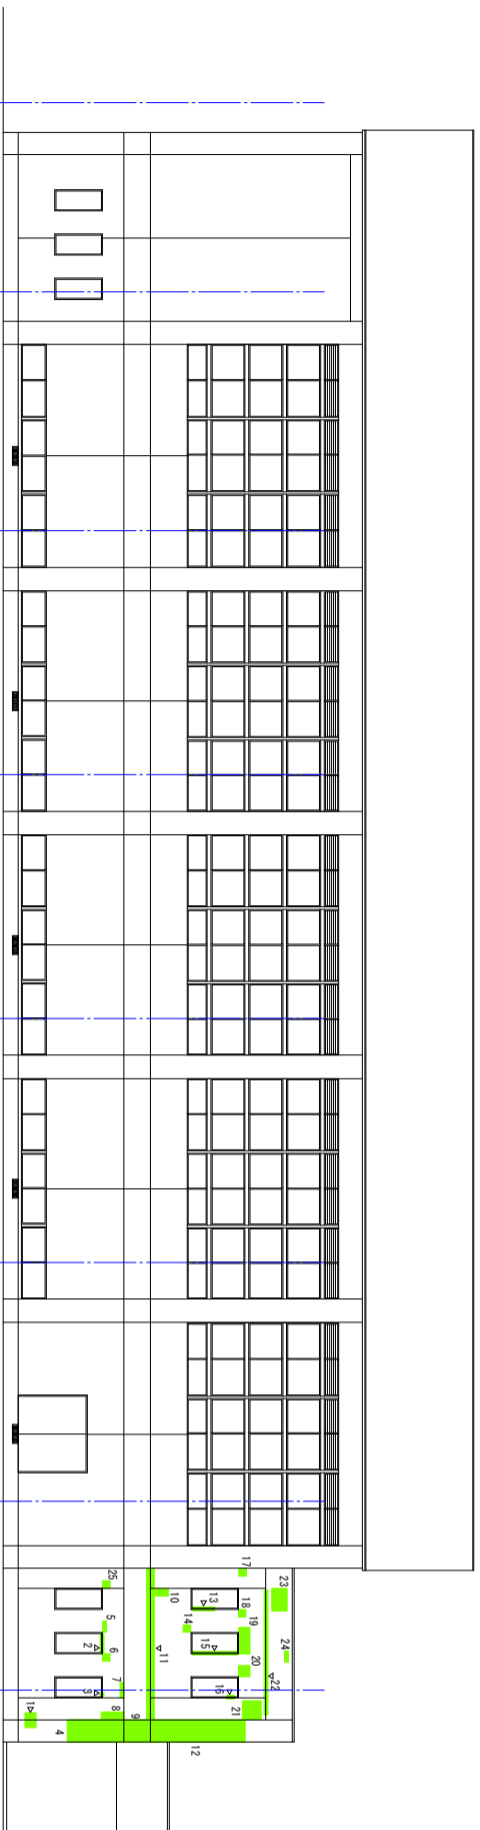

南立面図 S=1/2000

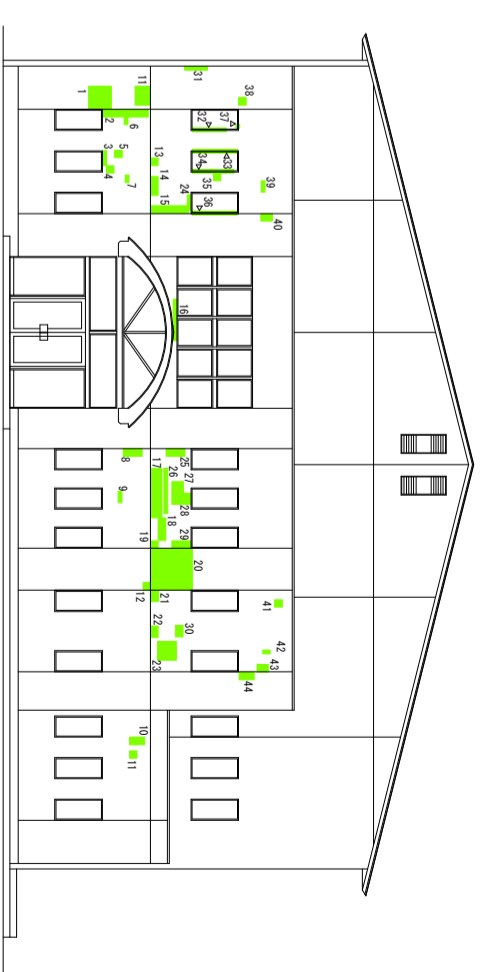

東立面図 S=1/2000

| 凡例 |       |
|----|-------|
|    | タイル浮き |
|    |       |
|    |       |