



北教棟

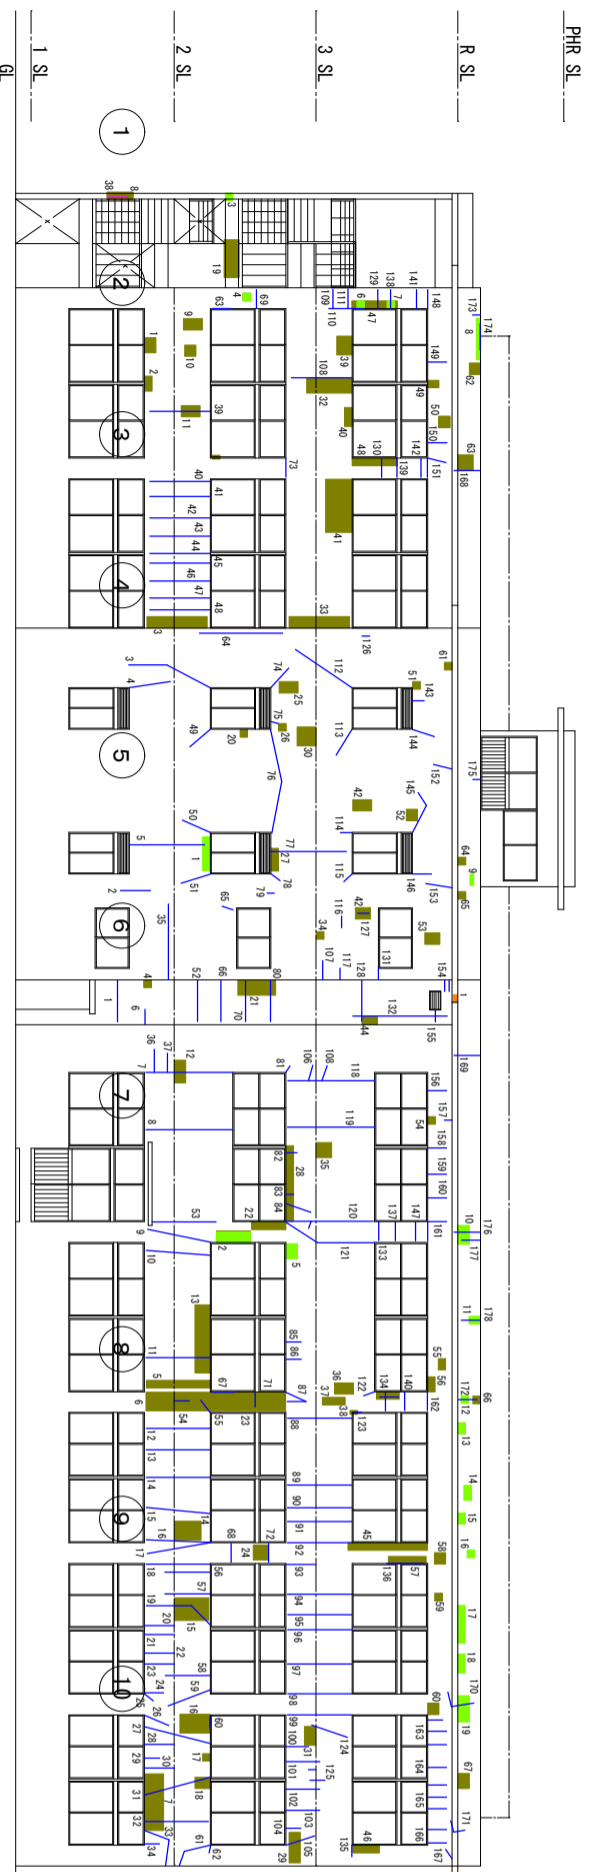

北面 立面图 S=1/200

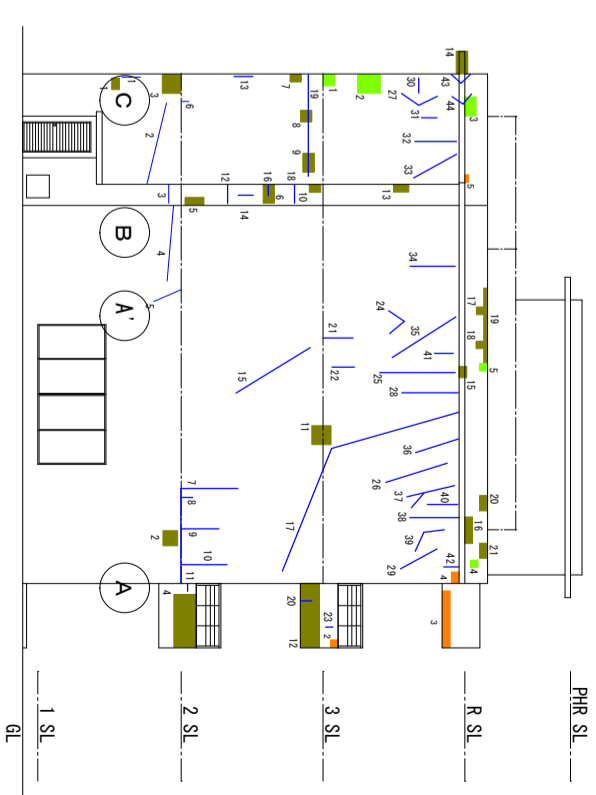

西面 立面图 S=1/200

凡例	
U.V.防水材料 (防水)	U.V.防水材料 (防水)
(0.2mm~1.0mm未満)	(0.2mm~1.0mm未満)
U.V.防水材料 (防水)	U.V.防水材料 (防水)
(1.0mm以上)	(1.0mm以上)
浮き	浮き
強固耐摩	強固耐摩
欠損	欠損
鉄筋爆裂	鉄筋爆裂