



# 北教棟

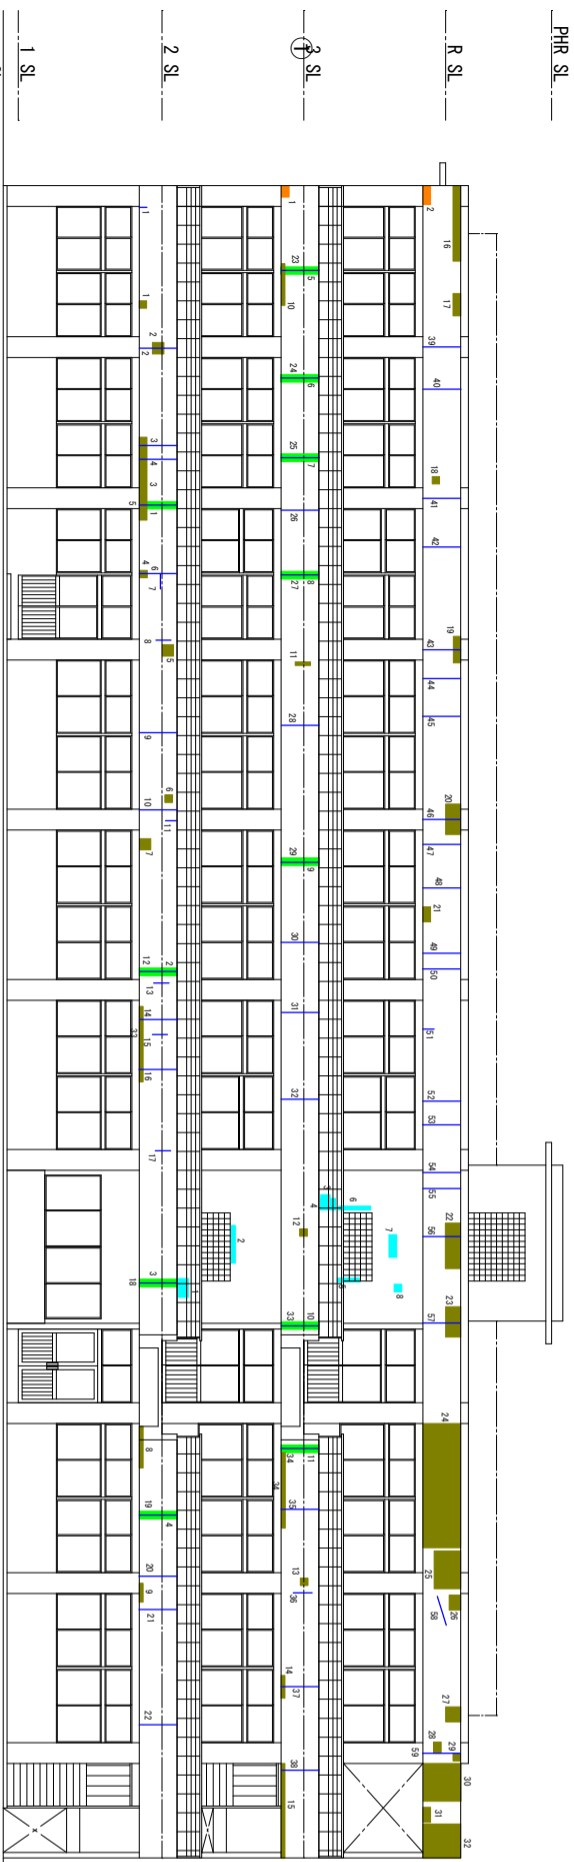

南面 立面图 S=1/200

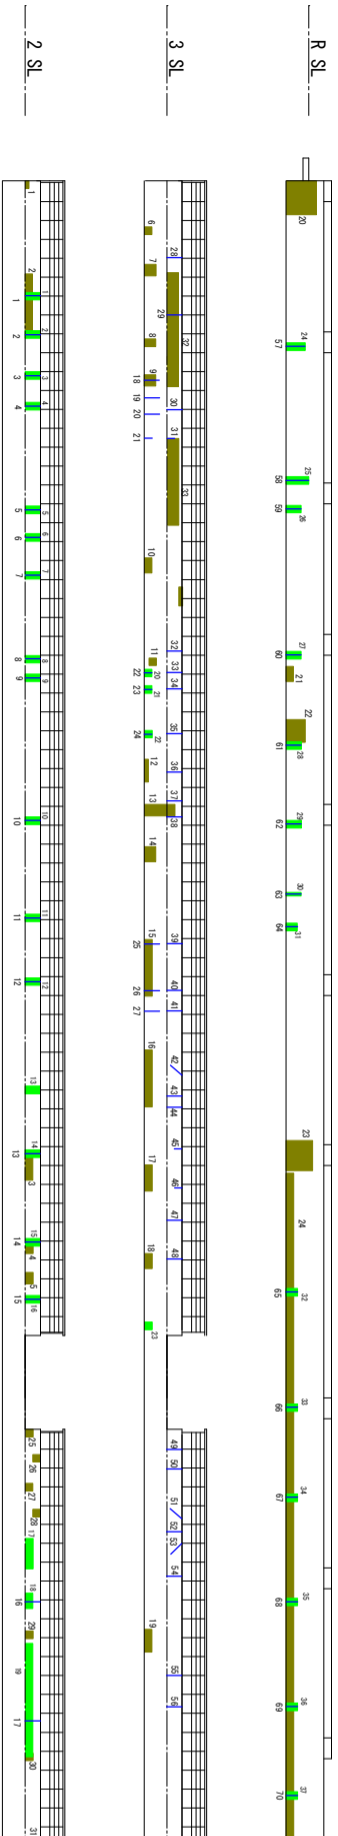

南面手摺壁内側 S=1/200

| 凡例 |                              |
|----|------------------------------|
|    | UV反射孔(吹付)<br>(0.2mm~1.0mm未満) |
|    | UV反射孔(吹付)<br>(1.0mm以上)       |
|    | 浮き                           |
|    | 塗膜剥離                         |
|    | 欠損                           |
|    | 鉄筋露出                         |



東面 立面图 S=1/200