


北教棟

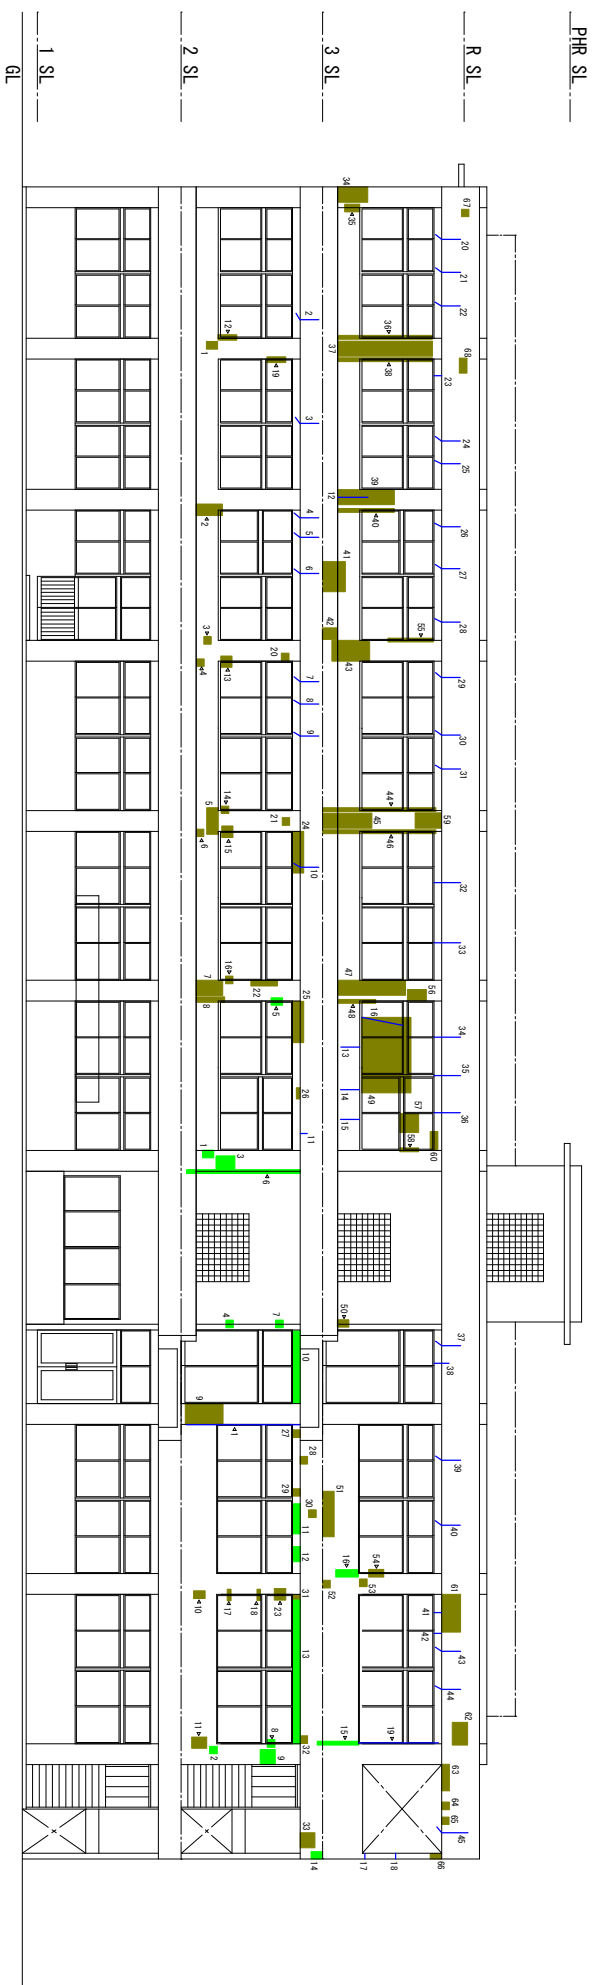

手摺壁欠損図 (ペランダ内)

南面 立面図 S=1/200

凡例	
	UV劣化(欠付) (0.2mm~1.0mm未満)
	UV劣化(欠付) (1.0mm以上)
	浮き
	塗膜剥離
	欠損
	鉄筋露出