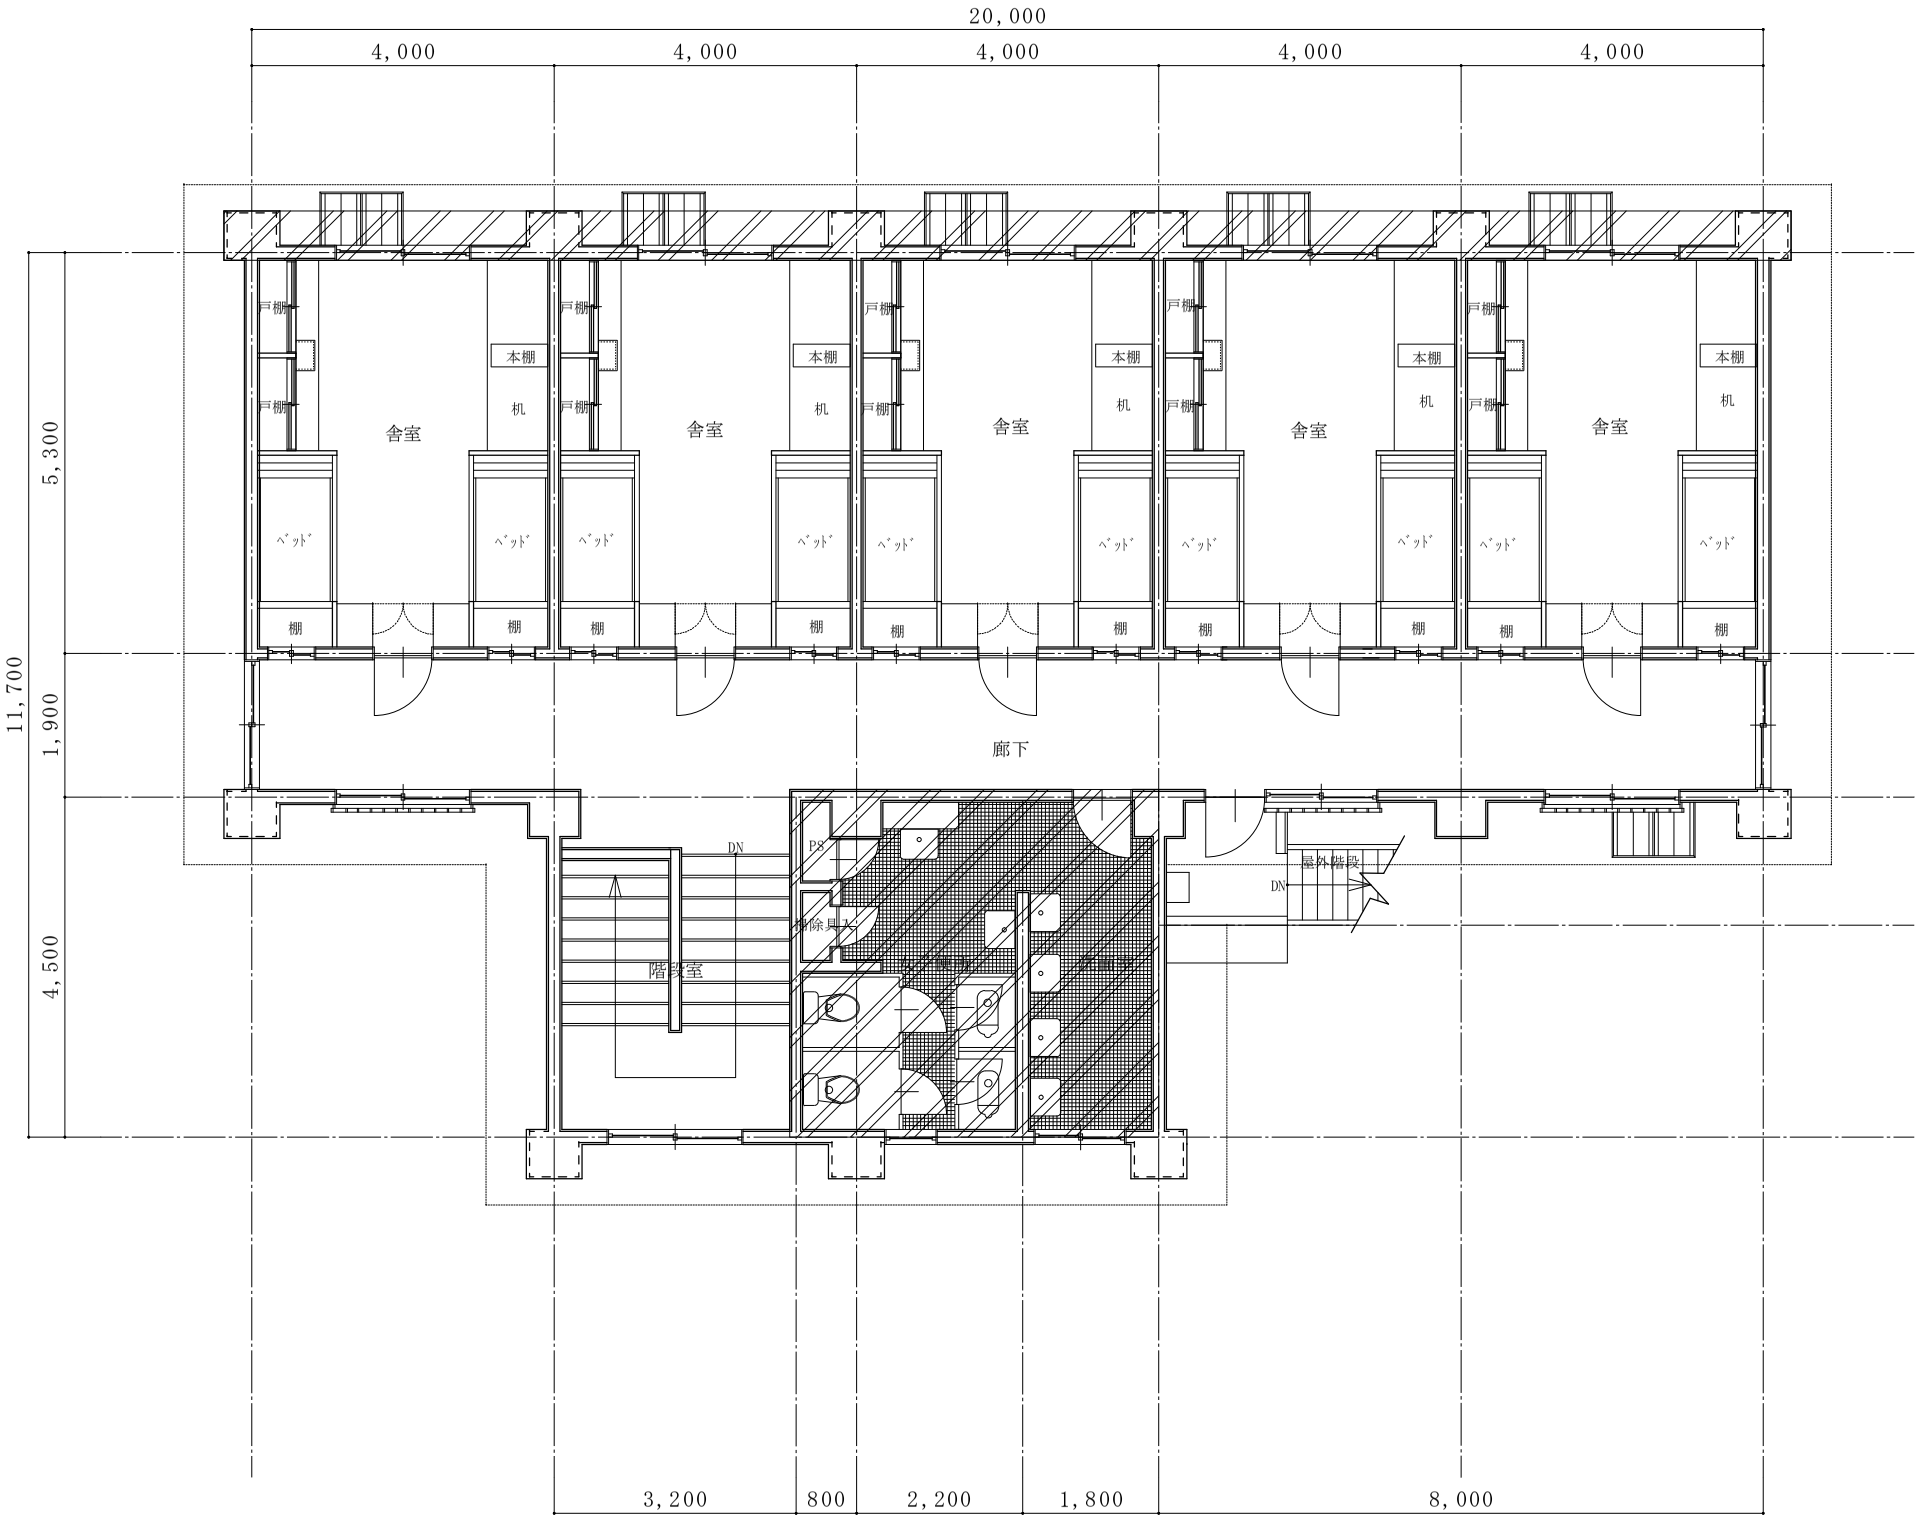

3 階 平 面 図　　S＝1／100

仕 様 書

便所（3階）	仕上げ	床	既存タイル撤去	アスファルト防水はハルeコート同等品	洋風便座
			土間モルタル（アスファルト防水共）	長尺シートは抗ウィルス性・防汚コーティング	TCF4733AMR#NW1
			土間モルタル塗り	抗菌性・耐薬品性・重歩行であること	壁掛洗面器
			長尺シート（専用溶接棒による溶接工法）	モルタルによる加重を考慮すること	台付自動水栓
					台付自動水石鹸供給栓
					一般鏡
		壁	既存タイル撤去	トイレブース及びメラミン化粧板は抗ウィルス加工	掃除用流し
			モルタル塗り（既存タイル撤去）	JP0612202A0003R	便座用・手洗い用電源工事
			ライニング下地		（天井内配管）
			構造用合板貼り		配管修繕
			メラミン不燃化粧板		感知式照明
			面台（マーブライトカウンタ）		感知式換気扇
			トイレブース（抗ウィルス仕様）		設備機器仮撤去
			ソフト巾木		
			パーティション及び扉	パーティション及び扉は抗ウィルス加工	
			トイレブース撤去	JP0612202A0003R	
		天井	撤去		
			ケイカル板		
			光触媒塗装	抗菌・抗ウィルス・消臭・超低臭	
			点検口		
舎室					アルミ製カバー工法
					※延焼ラインは
					建築基準法第2条第九号のニのロ
					に規定する防火設備であること
					エアコン架台取付

改修範囲を示す

建築基準法施行令81条に適合すること
建築基準法施行令第120条～124条に適合すること
建築基準法施行令112条に適合すること
消防法施行令第1条・令第3条・令第10条～29条に適合すること